

XL BYG Hune Tømmerhandel
Jonstrupvej 5
9492 Blokhush

Att.: Arne Jensen

Hobro, 22. april 2013

Kunde telefon: 98249233
Kunde fax: 98 24 97 27
Kunde CVR: 27474721

E-mail: aje@xl-hune.dk
Direkte tlf.: 96876659
Mobil tlf.: 23452557


Projektleder: KMM
Ordre nr. 44690

Hermed fremsendes ordrebekræftelse på stålkonstruktioner vedr.:

Leverancen omfatter:

Antal	Produkt	Spændvidde	Benhøjde v / h	Taghældning v / h	Rammeafstand C/C
7x4 = 28 stk.	rammer:	19.8 m	3 m	15°	4.2 m
2x4 8 stk.	gavlrammer:	19.8 m	3 m	15°	3.25 m
8x4 32 stk.	gavlsøjler udført i IPE profiler				
1x4 4 sæt	vindafstivning				
	Sokkel- og udhængsjern (leveret ekskl. montage)				
	Overfladebehandling: Grundmalet (Sa 2½ + 40µm), rød				
	Leveret ekskl. montage (i en omgang)				

Tidsplan: (NB: vedr. evt. prisstigninger se under "Forudsætninger og forbehold")

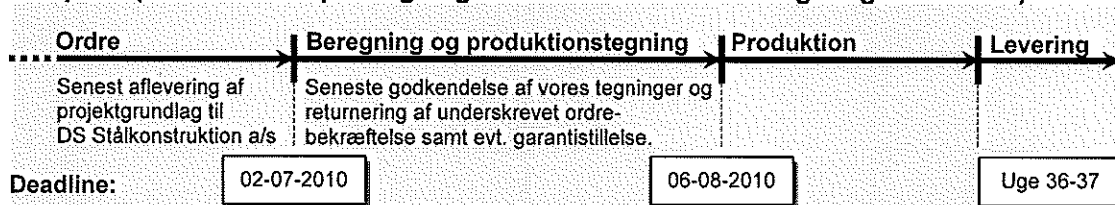

Overskridelse af ovennævnte deadlines får konsekvenser for leveringstiden

Betalingsbetingelser: Netto kontant, 8 dage.
Forfaldne beløb forrentes med 2% pr. måned fra fakturadato

Sikkerhedsstillelse: Behørig kreditvurdering

Dimensioneringsforudsætninger:

Stålrammerne er regnet som symmetrisk med indiv. hjørne og kile i hele benhøjden
Rammeben udføres kipningsfrie - ingen løsholte på facaden

Normgrundlag: Eurocode DK NA:2007
Konsekvensklasse: CC1_Lav
Terrænkategori: 0,05
Afstand til Vesterhavet: 20-25 km
Kar. snebelast: 0,90 kN/m²
Egenlast tag: 0,24 kN/m²
Kipningsafstivning: Tagåse forudsættes at kipningsafstive konstruktionen.
Kipningsmomenter kan oplyses på forlangende.
Eventuelle kipningsbeslag monteres af kunden.
Det kan være nødvendigt at indsætte ekstra åse til optagelse af

kipningsmomenterne.

I øvrigt henvises til Landbrugets byggeblad nr. 102.09-18.

Branddimensionering og brandbeskyttelse er ekskl.

Ved evt. efterfølgende brandbeskyttelse skal køber sikre sig at vores overfladebehandling og ståldimensioner kan benyttes sammen med den valgte brandbeskyttelse.

Forudsætninger og forbehold:

Grundet de stigende råvarepriser skal endeligt godkendte produktionstegninger være os i hænde, så vores produktion kan starte senest 3 uger fra ordredato.

Ved overskridelse af denne deadline forbeholder vi os ret til prisstigninger.

Det forudsættes, at bygherre tegner All-risk forsikring inkl. brand og storm, hvor DS Stålkonstruktion A/S og vores eventuelle underentreprenører er medforsikret på policen. Selvrisikoen for DS Stålkonstruktion A/S er maksimeret til kr. 25.000 pr. forsikringshændelse.

Tingskader, der skal dækkes af DS Stålkonstruktion's ansvarsforsikring, kan ikke gøres gældende for et større beløb end 2 gange ordresummen.

I forbindelse med fragt af stålkonstruktionen kan malingen blive beskadiget. Udbedringen heraf foretages af køber, og DS Stålkonstruktion stiller uden beregning ca. 2½ l maling til rådighed.

Der tages forbehold for endelig leveringstermin samt betalingsbetingelse.

Underskrift køber Dato
underskrift og stempel

Kopien bedes returneret i underskrevet og stemplet stand inden produktion, senest d. 06-08-2010.

Vedlagte leveringsbetingelse af november 2007 er en integreret del af denne ordrebekræftelse.

Med venlig hilsen

DS Stålkonstruktion A/S

Karin Møller Madsen
Direkte telefon: 96572732
kmm@ds-staal.dk

Kent Hejn Kristensen
Adm. direktør



KONTROLOMFANG

Sagsnr. : 14883

Kunde : XL-BYG Hune

Pleder : KMM

Navn : Stenisengevej 20, Tylstrup

LAGDELING

Ingen kontrol	<input checked="" type="checkbox"/>
Kontrol af:	_____
S.E.L. Klasse:	0 <input type="checkbox"/> 1 <input type="checkbox"/> 2 <input type="checkbox"/> 3 <input type="checkbox"/>


SVEJSNING

Almindelig kontrol: Alle svejsninger kontrolleres ved operatør-selv-kontrol, visuelt og uden dokumentation i henhold til svejseoversigt.		
Udvidet kontrol af følgende detaljer:	<input type="checkbox"/>	Ingen
Rigelkilestop _____		
Sømklasser:	III <input type="checkbox"/> (5%)	II <input checked="" type="checkbox"/> (20%) I <input type="checkbox"/> (100%)
Kontrolmetode:	Visuel <input checked="" type="checkbox"/>	Ultralyd <input type="checkbox"/> Magnetoflux <input type="checkbox"/>
Kontrolinstans:	Intern <input checked="" type="checkbox"/>	Ekstern <input type="checkbox"/>


OVERFLADEBEHANDLING

Rensningsgrad SA 2½		
Maling:	RAL nr.: _____	Farve: <u>Rød</u> I alt: <u>40</u> my
Mymålingsskema: Ja <input type="checkbox"/> Nej <input checked="" type="checkbox"/>		
Varmeforzinkning:	Klasse: A = 70 my <input type="checkbox"/>	B = 115 my <input type="checkbox"/>
Mymålingsskema: Ja <input type="checkbox"/> Nej <input type="checkbox"/>		

SÆRLIGE KRITERIER OG BEMÆRKNINGER

Udfyldt af: Erik Holmbjerg 	Dato: 14. september 2010

Fod-, hjørne-, kilestop-, og kipplader
se tegn. 60.1

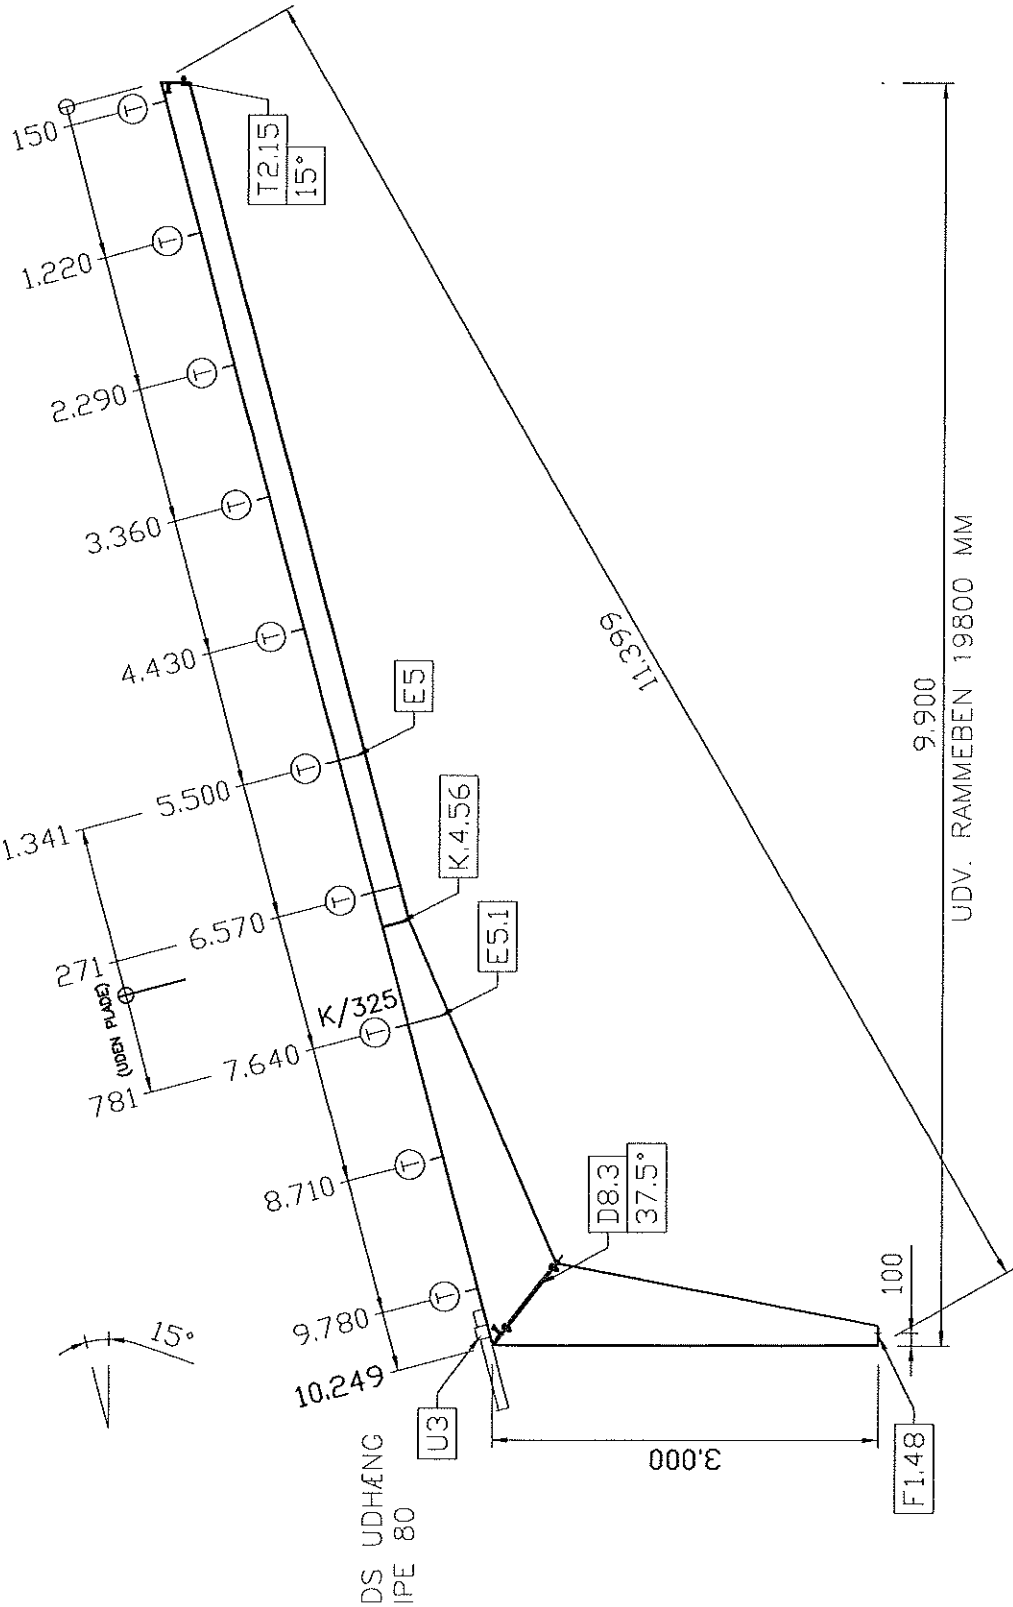

ALM. SPÆR	
HALVRAMMER:	14 stk.
BENKILE:	OPSVEJST
TOPKILE:	OPSVEJST
TOPPROFIL:	IPE 220
TOPLÆNGDE:	6834 mm
KIPAFST. BEN:	0 stk.
KIPAFST. TOP:	3 stk.
UDHÆNG:	800 mm
C/C:	4200 mm


BEN-KILE:
FL. 8x140
KROP PL. 5

TOP-KILE:
FL. 8x160
KROP PL. 5

DATO: 21.09.10		TEGN.NR.:
INT:	SKO	5.0
SAG NR: 14883		
BYGGERE: STENISENGEVEJ 20		
EMNE: GRUNDTYPE 14 STK. HALVRAMMER		
10 STK. SOM VIST HER		
DS FABRIN A/S		

14883A0500

Fod-, hjørne-, og kipplader
se tegn. 60.2

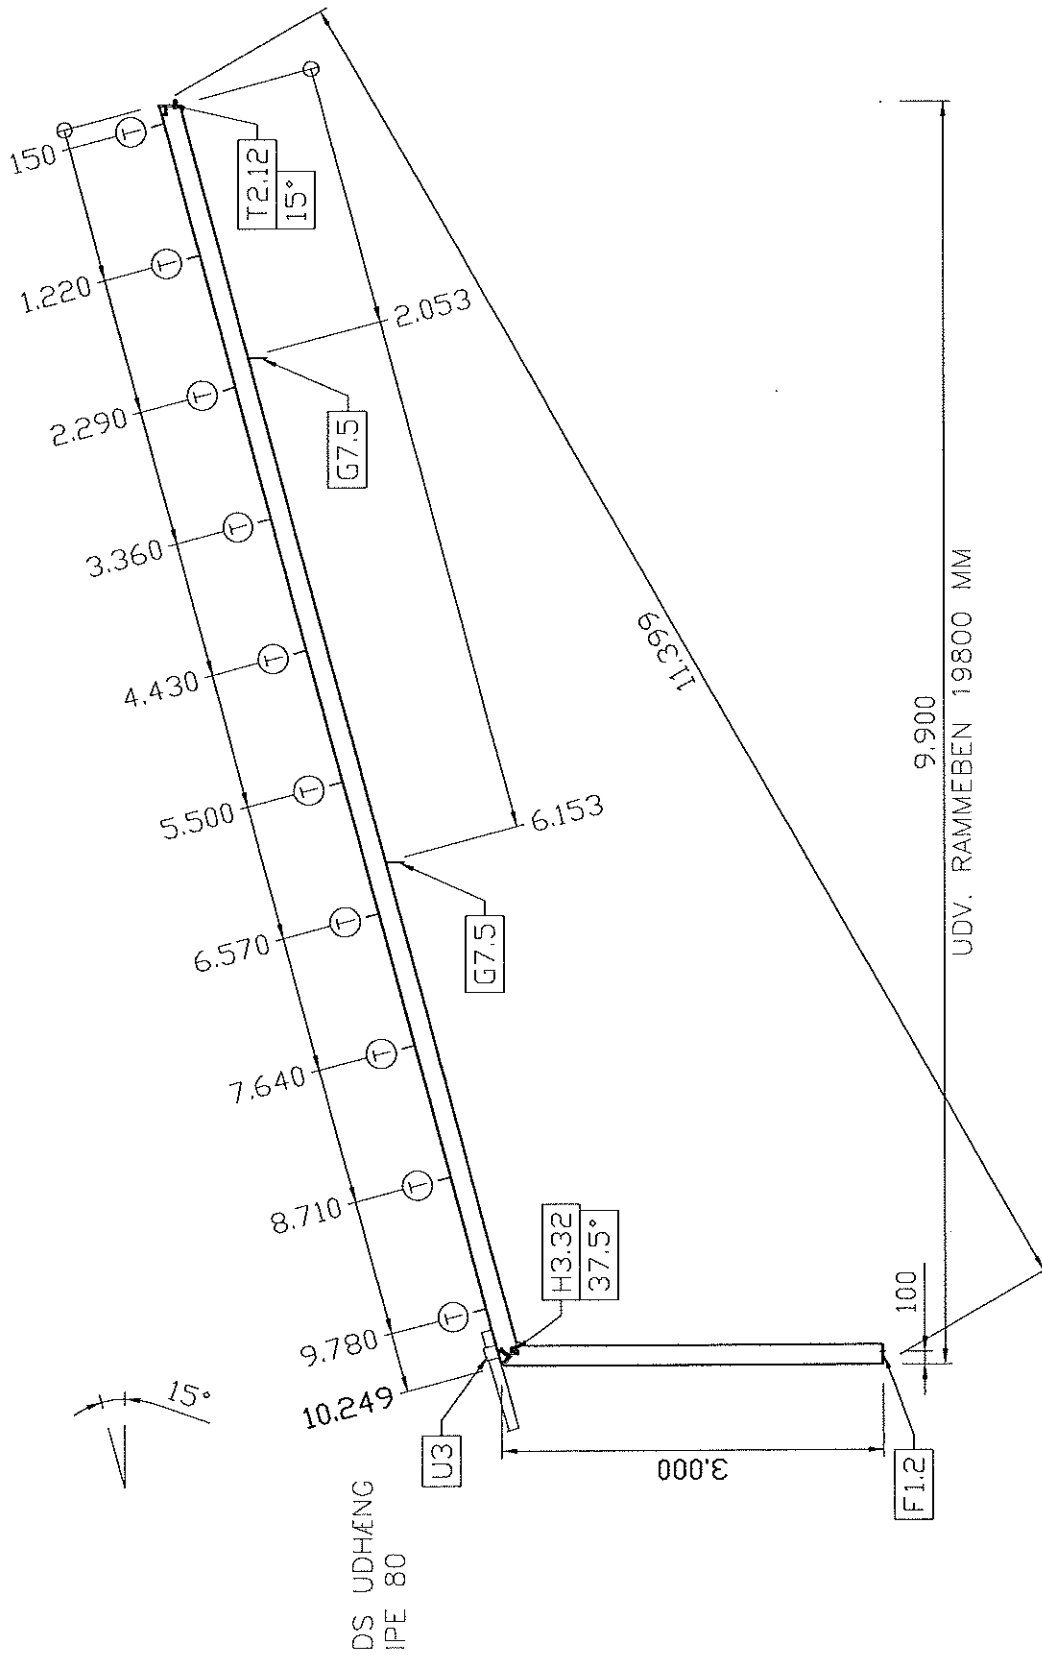


ALM. SPÆR

HALVRAMMER:	4 stk.
BENPROFIL:	IPE 160
BENLÆNGDE:	2971 mm
TOPPROFIL:	IPE 160
TOPLÆNGDE:	10215 mm
KIPAFST. BEN:	0 stk.
KIPAFST. TOP:	0 stk.
UDHÆNG:	800 mm
C/C:	3900 mm

DATE:	21.09.10	TEGN.NR.:	6.0
INT:	SKO		
SAG NR: 14883			
BYGHERRE: STENISENGEVEJ 20			
EMNE: GRUNDTYPE			
4 STK. HALVRAMMER			
4 STK. SOM VIST HER			
DS FABRIN A/S			

14883A0600

Gavløjlefastgørelse
se tegn. 61.1

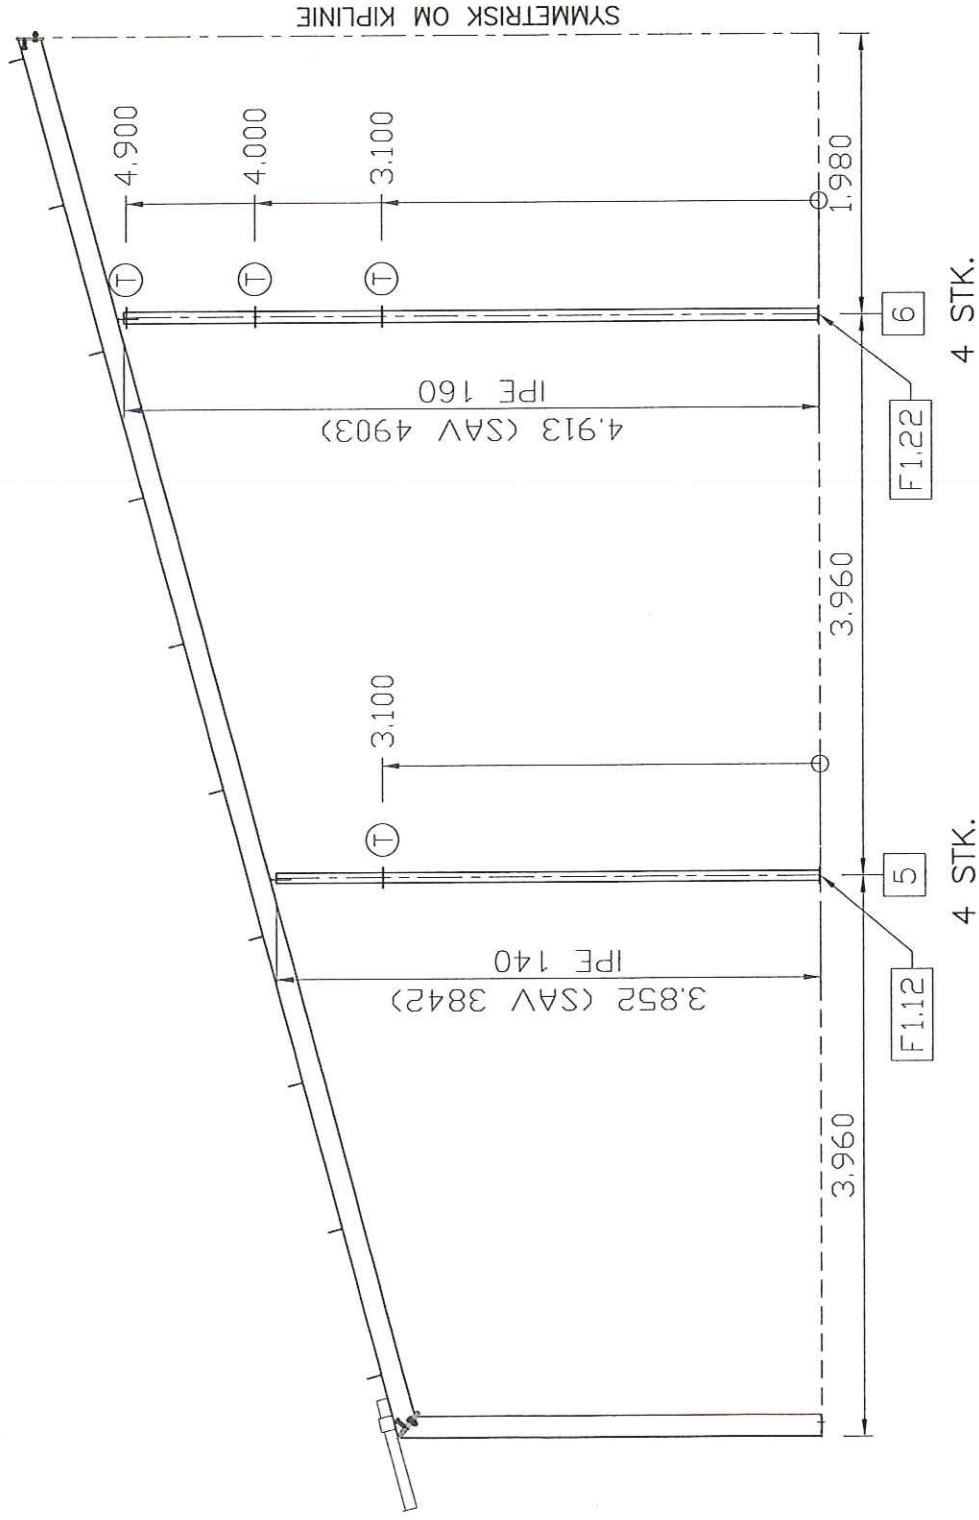


DATO: 21.09.10	TEGN.NR:	40.3
INT:	SKO:	
SAG NR: 14883		
BYGHERRE: STENISENGEVEJ 20		
EMNE: GAVLSØJLER		
4 STK. IPE 140		
4 STK. IPE 160		
BYGN.3		
LINIE 1 OG 9		
DS FABRIN A/S		


14883A4003

FARVE: MALES


MY

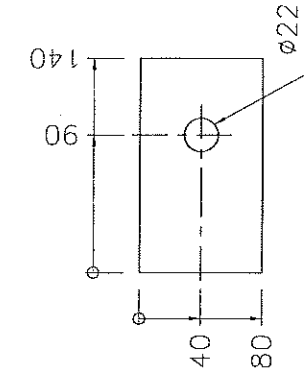

MATERIALE: 140x10 MM
 VÆGT: 0,9 KG/STK.
 ANTAL: 16 STK.

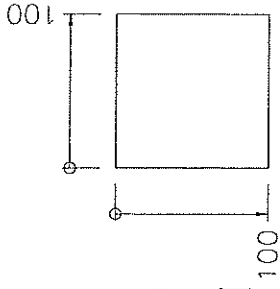

MATERIALE: 100x10 MM
 VÆGT: 0,8 KG/STK.
 ANTAL: 16 STK.

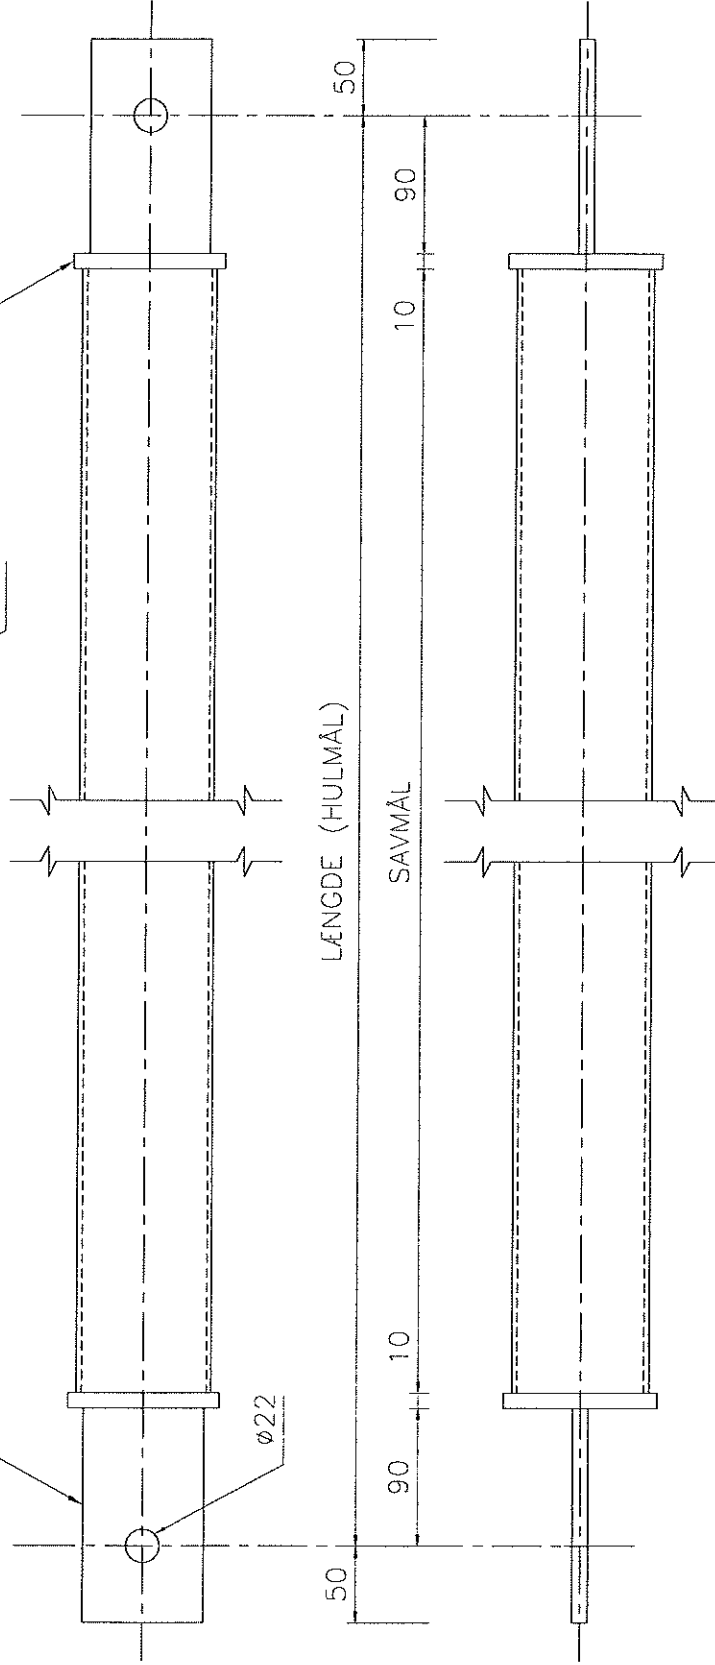

ATT.: STEEN DOMINO

LEV. UGE: 43


POS	DIMENSION	LÆNGDE (HULMÅL)	SAV-MÅL (L-200 MM)	ANTAL	VÆGT (SAVMÅL x 6,81) + 3,4	ANVENDELSE
31	RØR 88,9x3,2	4703 MM	4503 MM	2 STK	34 KG	BEN
32	RØR 88,9x3,2	4838 MM	4638 MM	2 STK	34,9 KG	TOP NEDERST
33	RØR 88,9x3,2	5196 MM	4996 MM	4 STK	37,4 KG	TOP MIDT+ØVERST

DATO: 22.09.10	TEGN.NR:	
INT: SKO	50.3	
SAG NR: 14883		
BYGHERRE: STENISENGEVEJ 20		
EMNE: TRÆK/TRYKSTÆNGER		
BYGN.3		
DS FABRIN A/S		

14883A5003

BYGHERRE:

STENISENGEVEJ 20

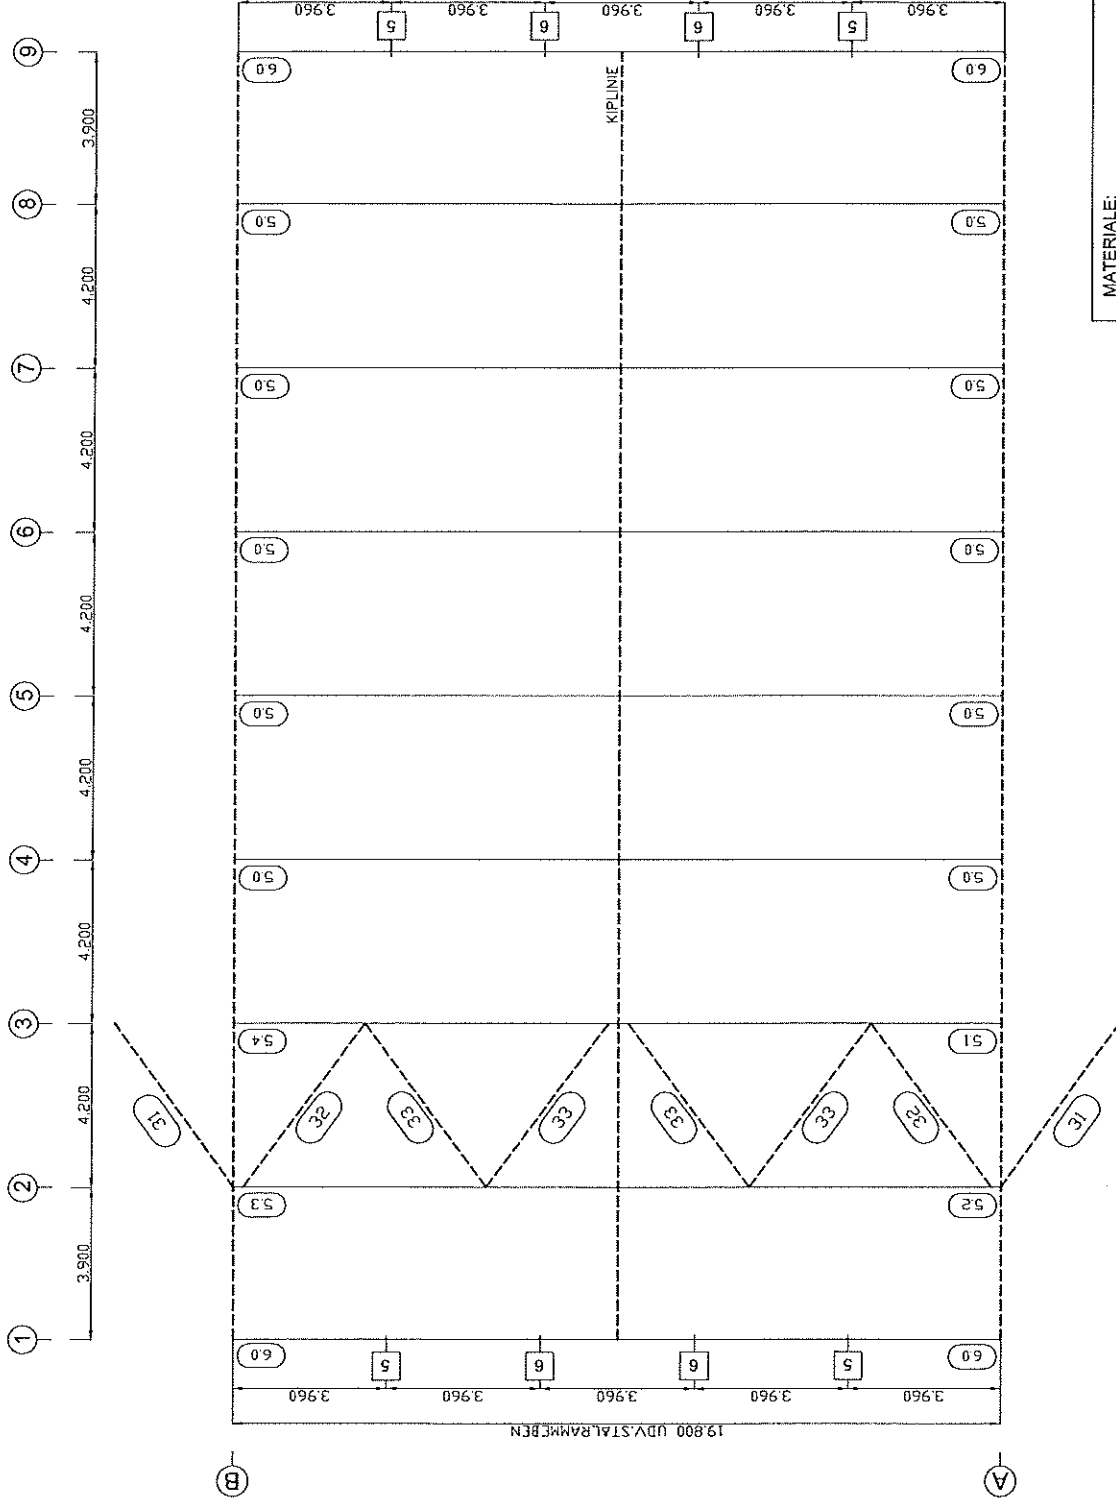

MATERIALE:

MONTAGEPLAN

BYGNING 3

MÅLFORH.:

TEGN. NR.:

90.3

DATE: 21.09.2010


INIT: SKO

SAG NR: 14883

FABRIN A/S

14883A9003

Fod-, hjørne-, kilestop-, og kipplader
se tegn. 60.1

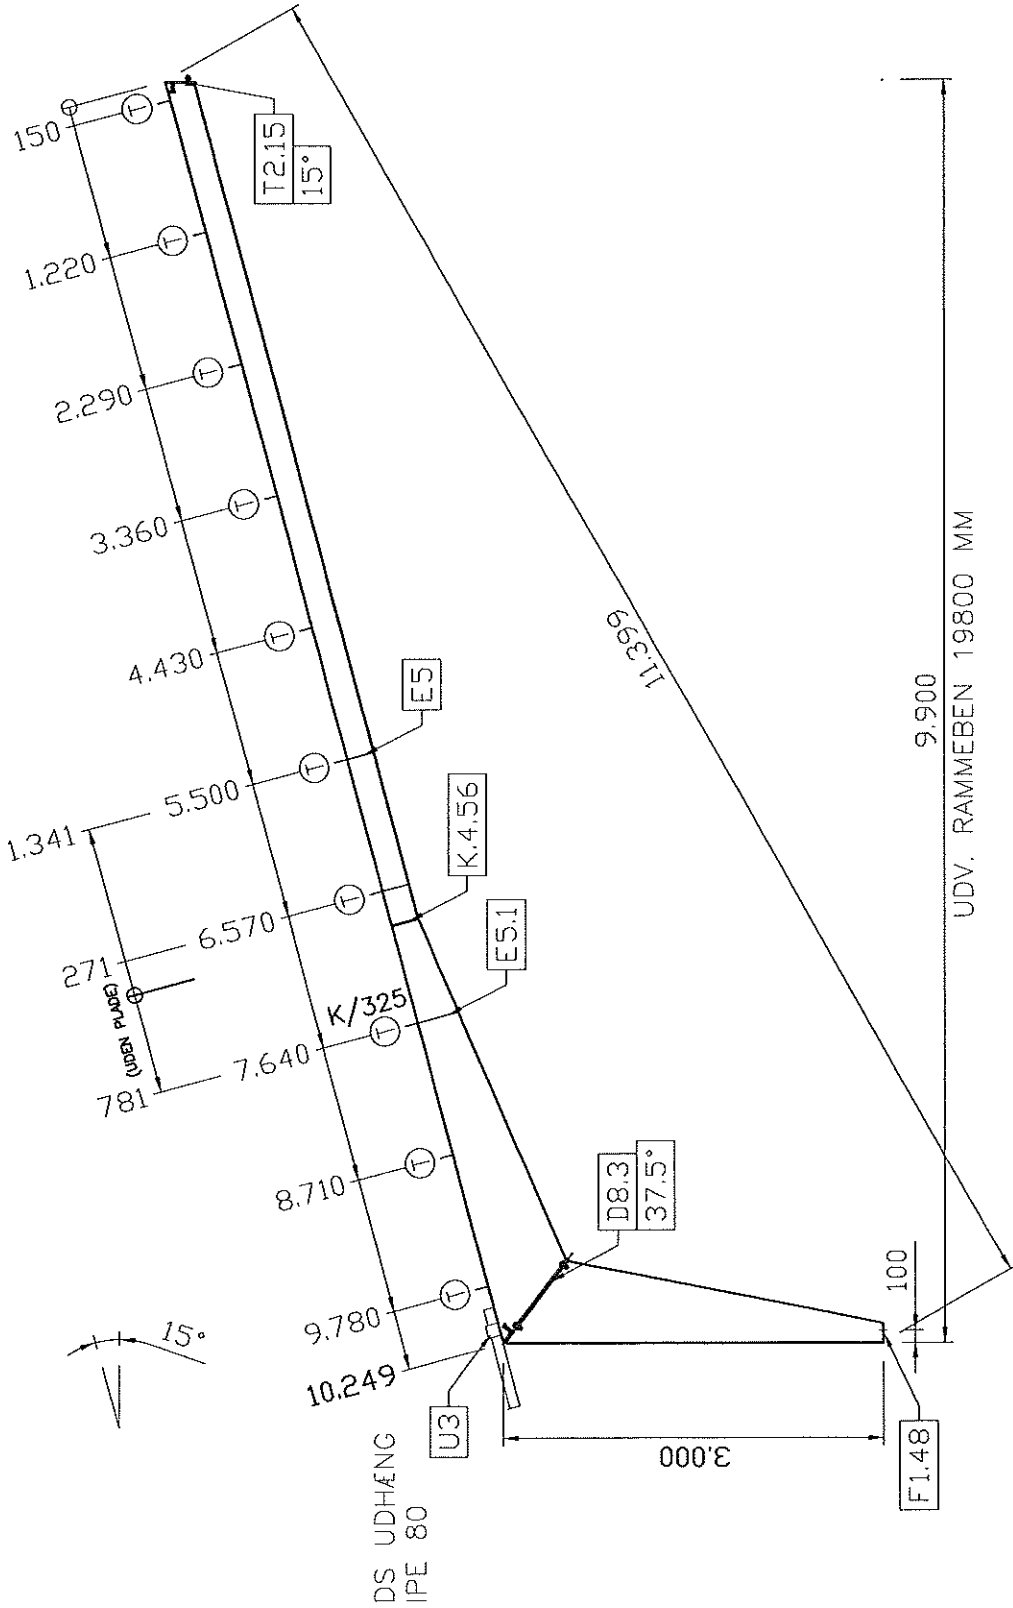

ALM. SPÆR

HALVRAMMER:	14 stk.
BENKILE:	OPSVEJST
TOPKILE:	OPSVEJST
TOPPROFIL:	IPE 220
TOPLÆNGDE:	6834 mm
KIPAFST. BEN:	0 stk.
KIPAFST. TOP:	3 stk.
UDHÆNG:	800 mm
C/C:	4200 mm


BEN - KILE:
FL. 8x140
KROP PL. 5

TOP - KILE:
FL. 8x160
KROP PL. 5

DATO:	21.09.10	TEGN.NR.:	
INT:	SKO		7.0
SAG NR.:	14883		
BYGHERRE:	STENISENGEVEJ 20		
EMNE:			
GRUNDTYPE:	14 STK. HALVRAMMER		
	10 STK. SOM VIST HER		
	DS FABRIN A/S		

14883A0700

Fod-, hjørne-, og kipplader
 se tegn. 60.2

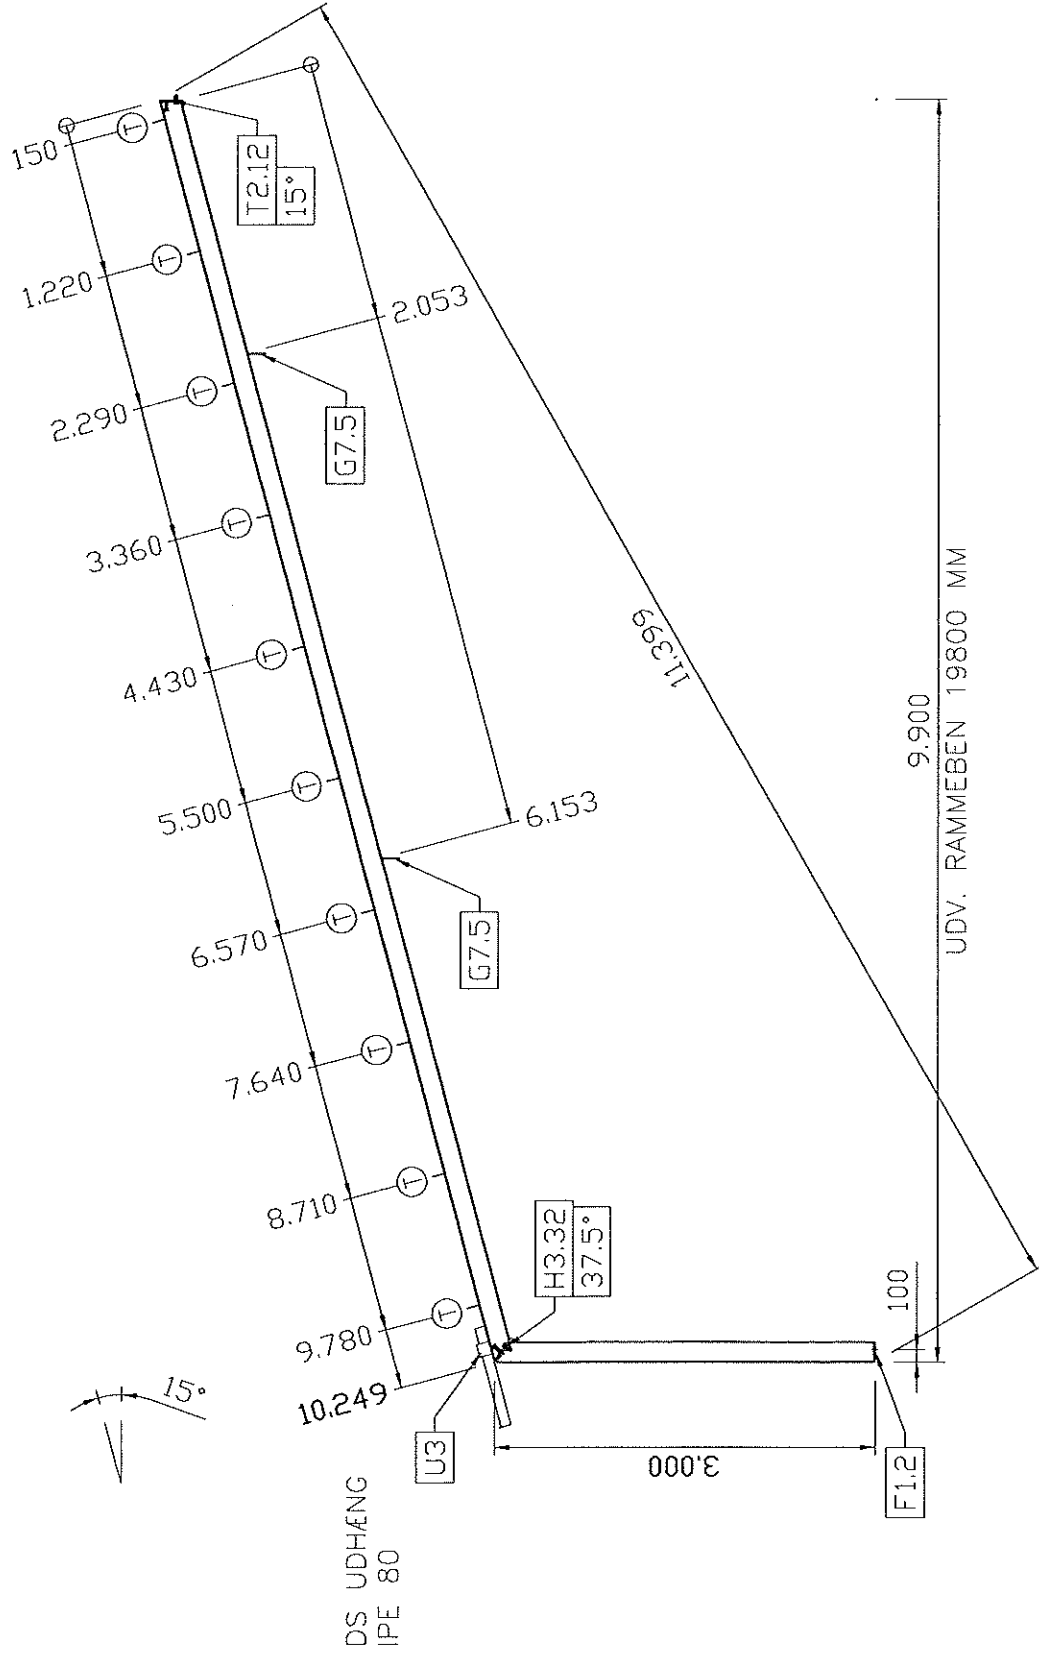


ALM. SPÆR

HALVRAMMER:	4 stk.
BENPROFIL:	IPE 160
BENLÆNGDE:	2971 mm
TOPPROFIL:	IPE 160
TOPLÆNGDE:	10215 mm
KIPAFST. BEN:	0 stk.
KIPAFST. TOP:	0 stk.
UDHÆNG:	800 mm
C/C:	3900 mm

DATO: 21.09.10		TEGN.NR:
INT:	SKO	8.0
SAG NR: 14883		
BYGHERRE:		
STENISENGEVEJ 20		
EMNE:		
GRUNDTYPE		
4 STK. HALVRAMMER		
4 STK. SOM VIST HER		
DS FABRIN A/S		

14883A0800

Gavlsøjlefastgørelse
se tegn. 61.1

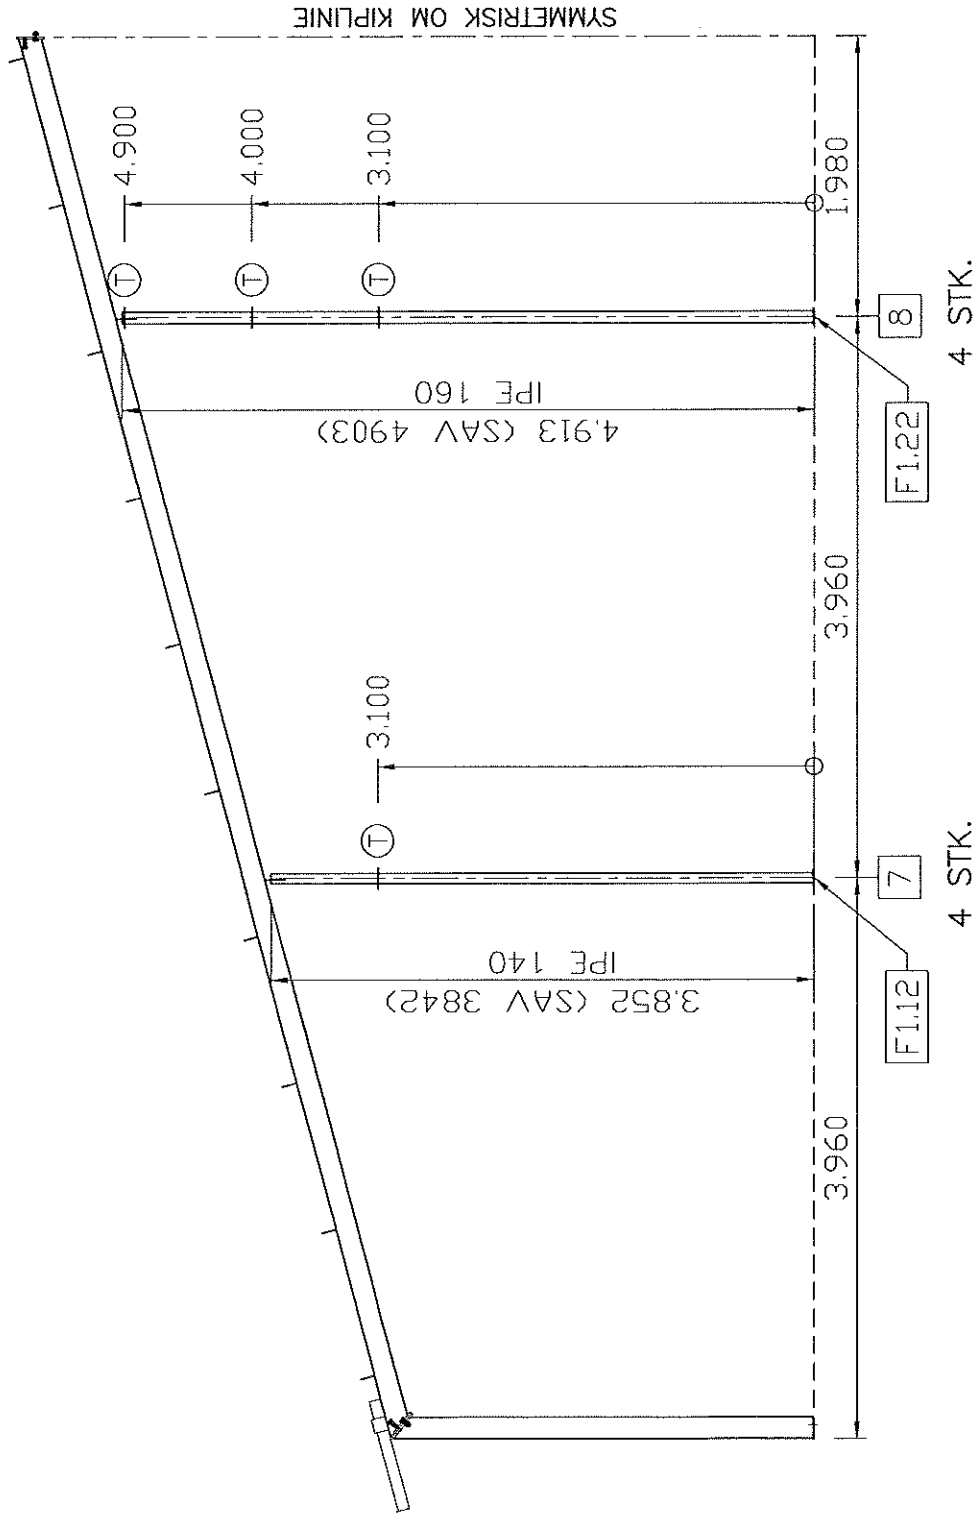


DATE: 21.09.10	TEGN.NR:	40.4
INT: SKO	SAG NR:	14883
BYGHERRE: STENISENGEVEJ 20		
EMNE: GAVLSØJLER		
4 STK. IPE 140		
4 STK. IPE 160		
BYGN.4		
LINIE 1 OG 9		
DS FABRIN A/S		


14883A4004

FARVE: MALES


MY

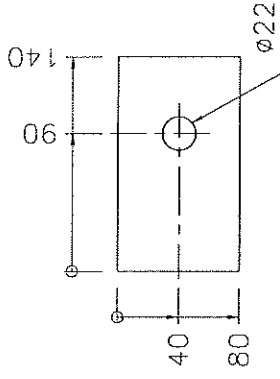

MATERIALE: 140x10 MM
 VÆGT: 0,9 KG/STK.
 ANTAL: 16 STK.

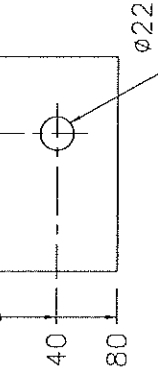

MATERIALE: 100x10 MM
 VÆGT: 0,8 KG/STK.
 ANTAL: 16 STK.

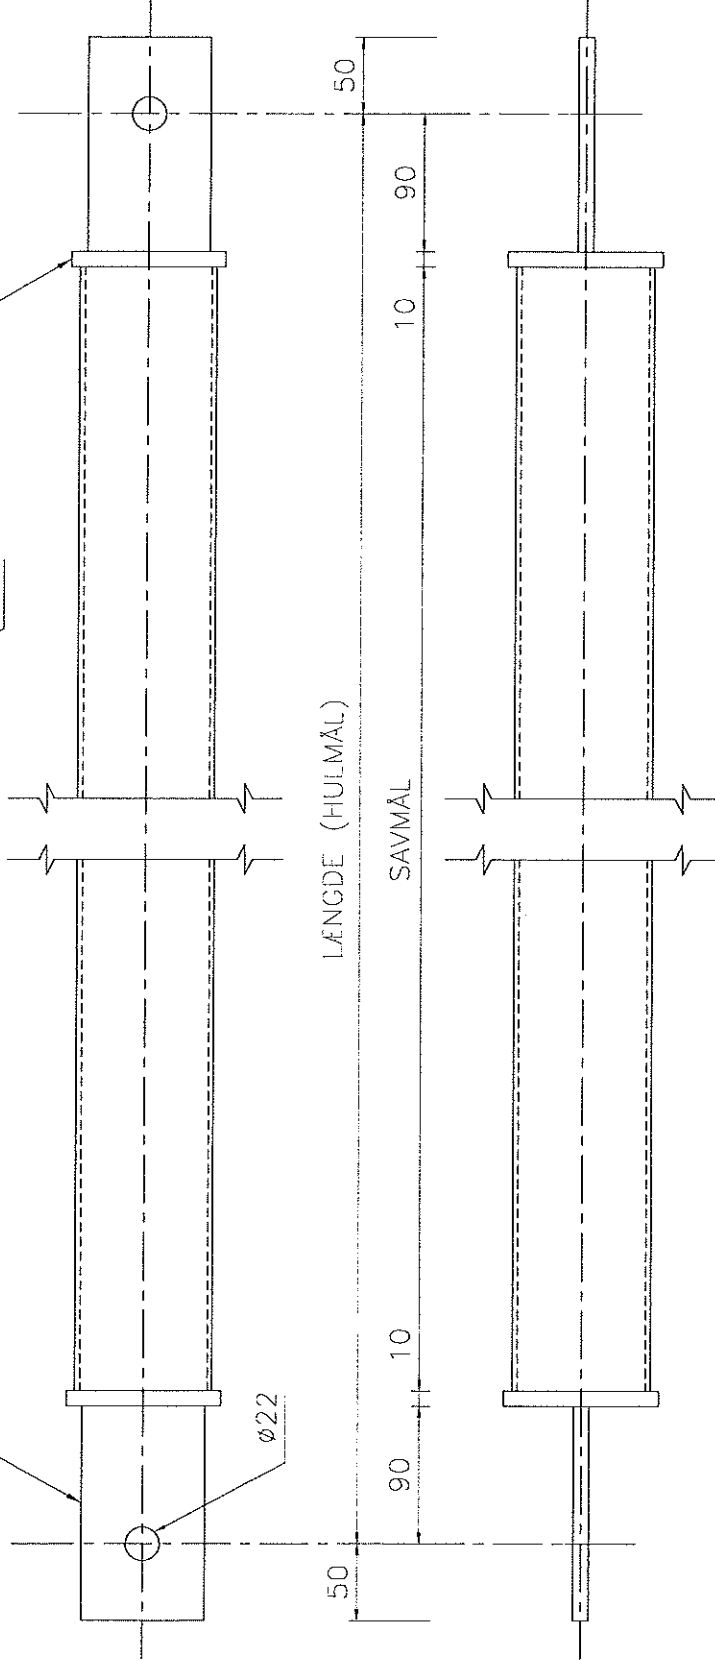


ATT.: STEEN DOMINO

LEV. UGE: 43

POS	DIMENSION	LÆNGDE (HULMÅL)	SAV-MÅL (L-200 MM)	ANTAL	VÆGT (SAVMÅL x 6,81) + 3,4	ANVENDELSE
41	RØR 88,9x3,2	4703 MM	4503 MM	2 STK	34 KG	BEN
42	RØR 88,9x3,2	4838 MM	4638 MM	2 STK	34,9 KG	TOP NEDERST
43	RØR 88,9x3,2	5196 MM	4996 MM	4 STK	37,4 KG	TOP MIDT+ØVERST











DATE: 22.09.10	TEGN.NR:	
INT: SKO	50.4	
SAG NR: 14883		
BYGHERRE: STENISENVEJ 20		
EMNE: TRÆK/TRYKSTÆNGER		
BYGN.4		
DS FABRIN A/S		

14883A5004

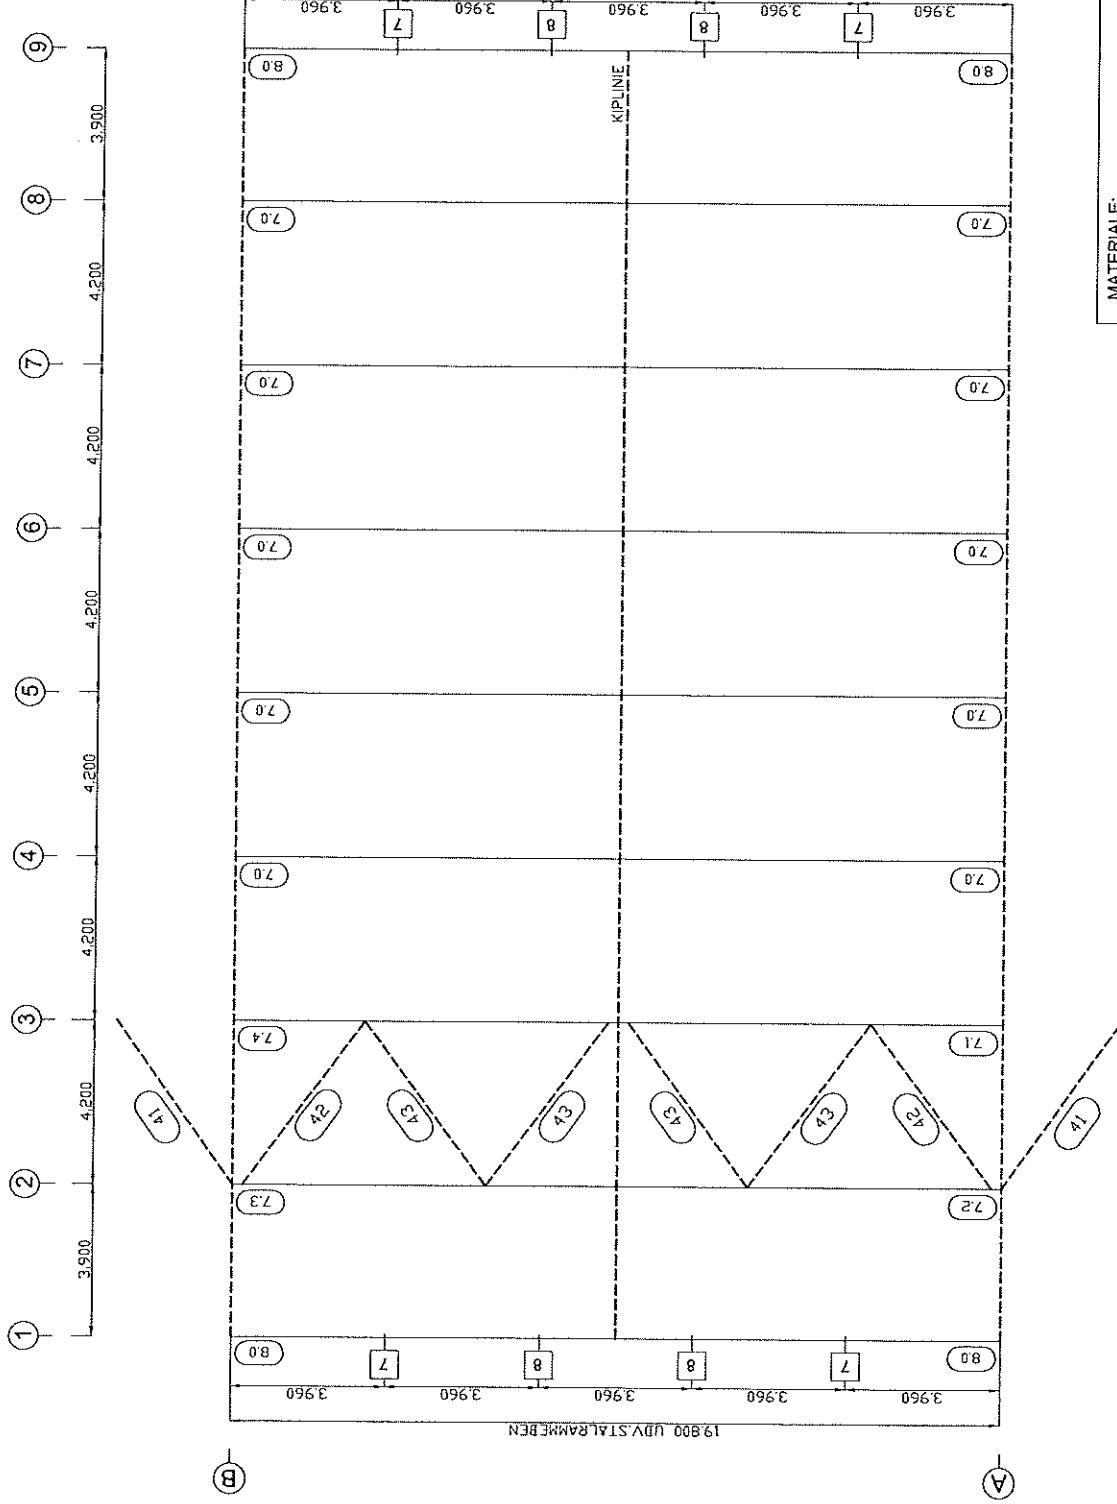

MATERIALER:		MÅLFORH:
MONTAGEPLAN		TEGN. NR: 90.4
BYGNING 4		SAG NR: 14883
		FABRIN A/S


1485349004

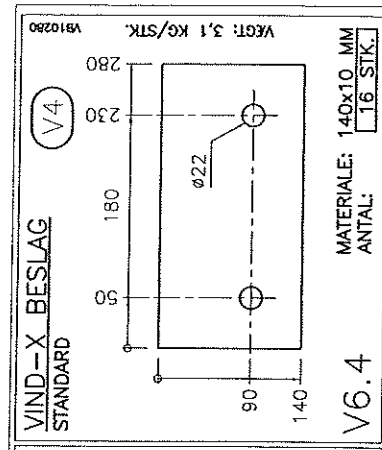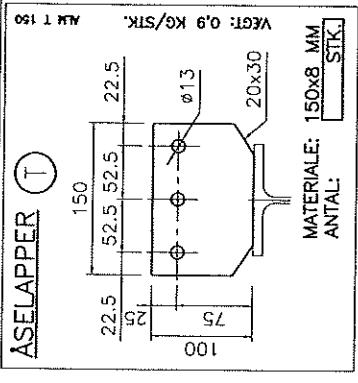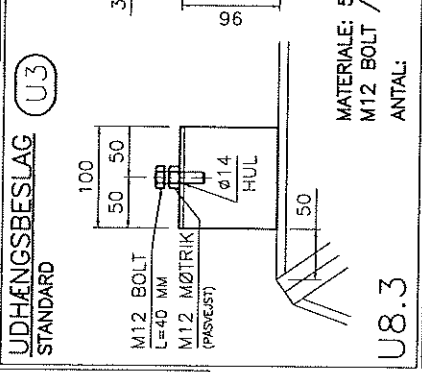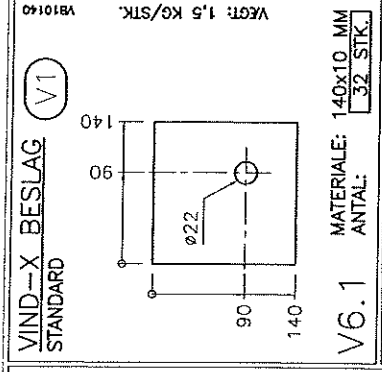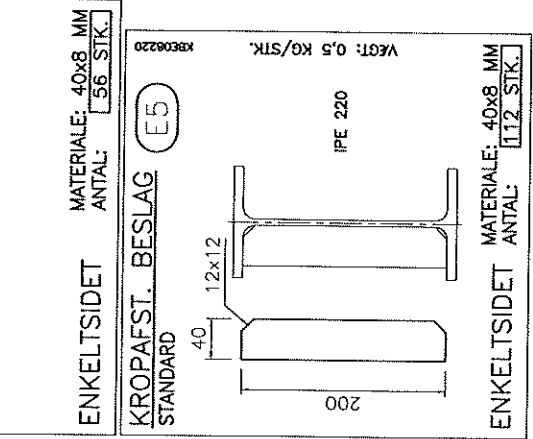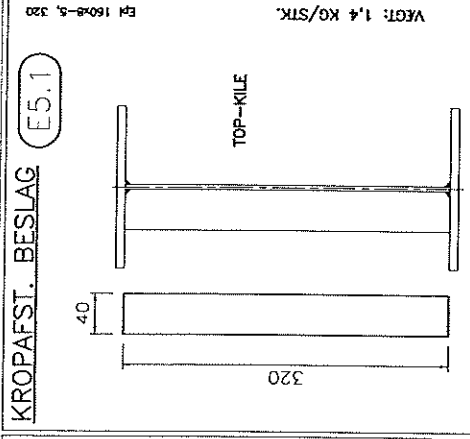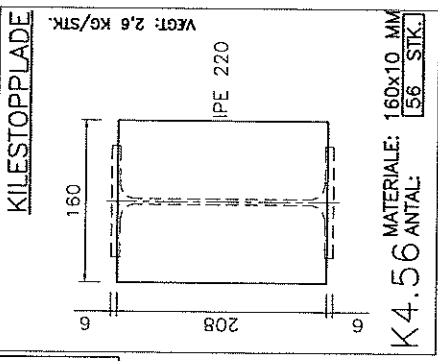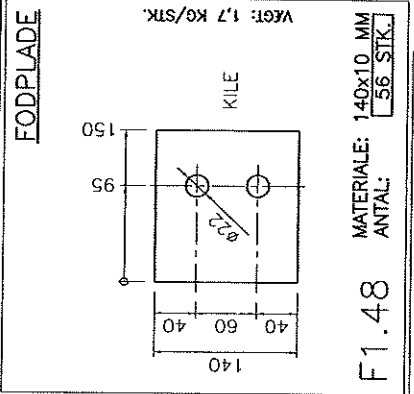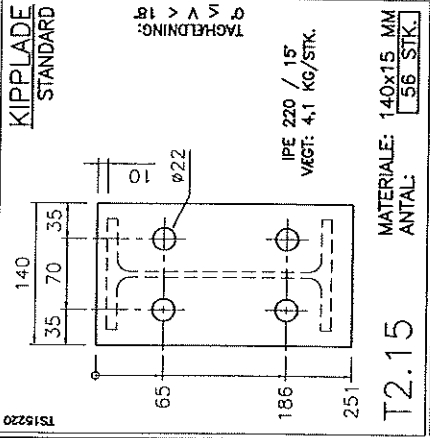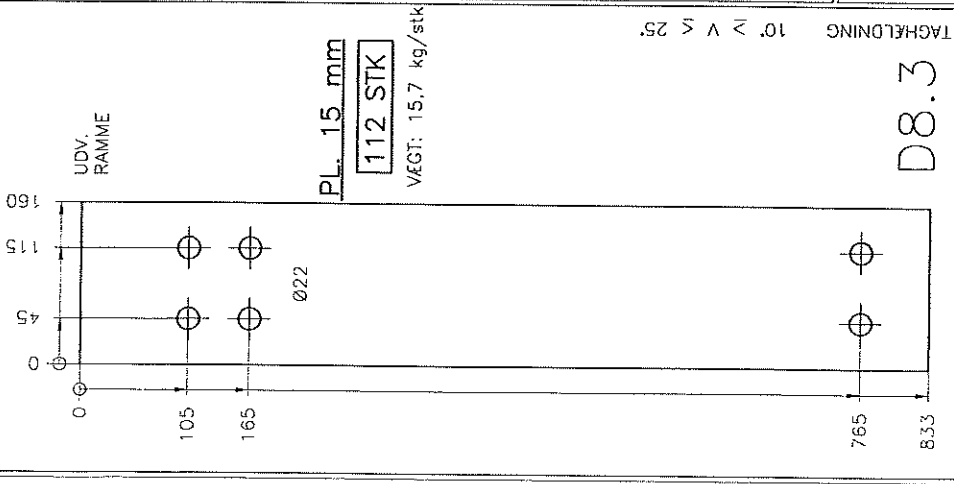

DATE: 21.09.10	TEC.NR:	60.1
INT: SKO		
SAG NR: 14883		
BYGHERRE: STENISENGEVJ 20		
EMNE: PLADER OG DETALJER		
DS FABRIN A/S		

14883A6001

HJØRNEPLADE
UDEN UDSTIK
GAVLSPÆR

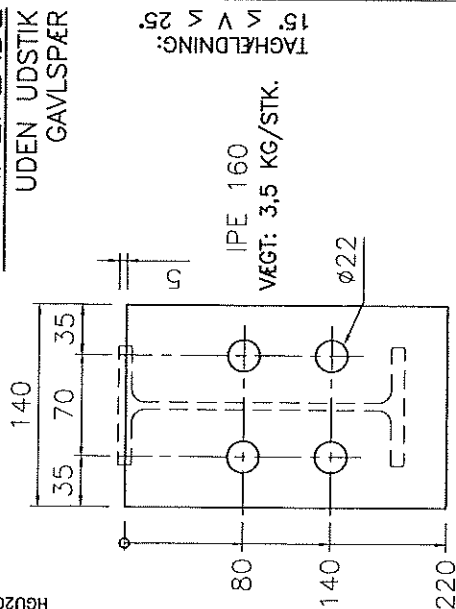


IPE 160
VEGT: 3,5 KG/STK.

MATERIALE: 140x15 MM
ANTAL: 32 STK.

H3.32

KIPPLADE
STANDARD

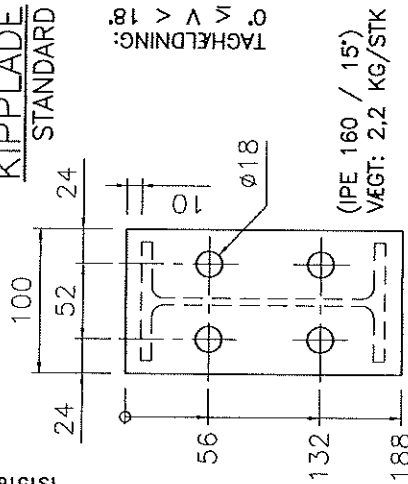


(IPE 160 / 15')
VEGT: 2,2 KG/STK

MATERIALE: 100x15 MM
ANTAL: 16 STK.

T2.12


FODPLADE
STANDARD

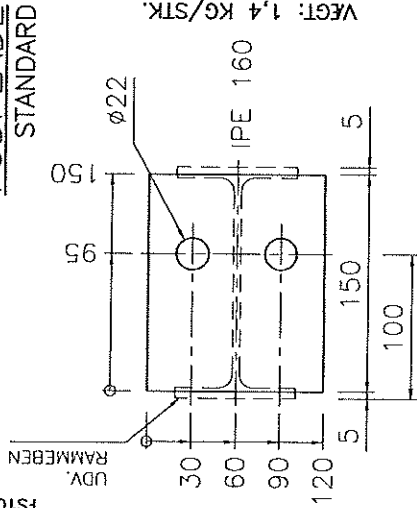

MATERIALE: 120x10 MM
ANTAL: 16 STK.

F1.2

UDHÆNGSBESLAG
STANDARD

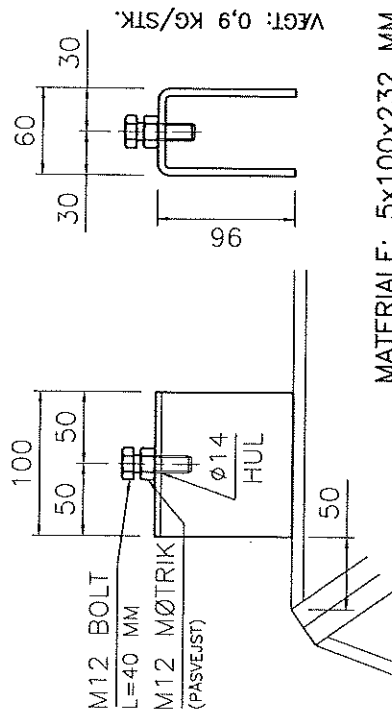


MATERIALE: 5x100x232 MM
M12 BOLT / M12 MØTRIK

ANTAL: 16 STK.

U8.3


ÅSELAPPER

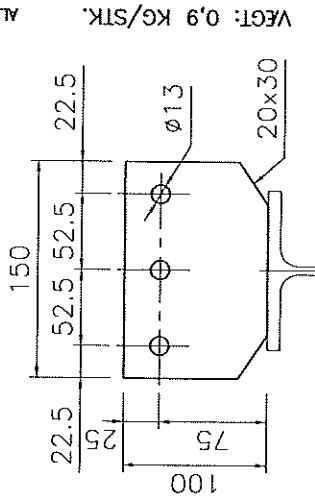

MATERIALE: 150x8 MM
ANTAL: 16 STK.

GAVLSØJLEBESLAG
STANDARD

G7.5

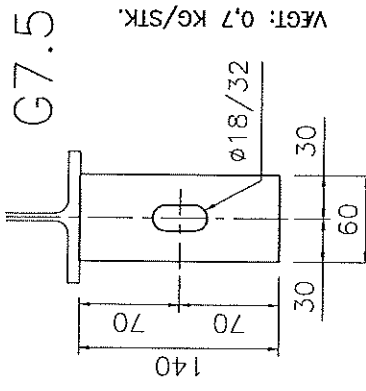


MATERIALE: 60x10 MM
ANTAL: 32 STK.

DATE: 21.09.10	TEG.NR:	60.2
INT:	SKO	
SAG NR:	14883	
BYGHERRE:	STENISENGEVEJ 20	
EMNE:	PLADER OG DETALJER	
DS FABRIN A/S		

FODPLADE GAVLSØJLE
STANDARD

FG40160

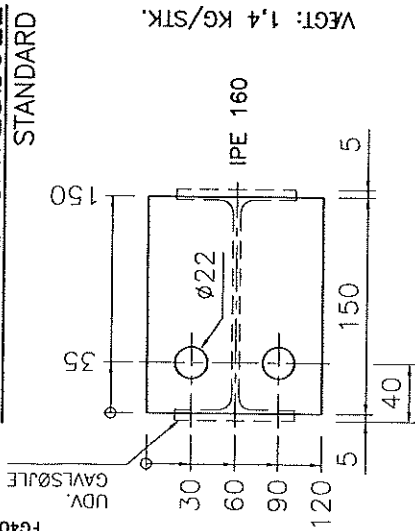


VEGT: 1,4 KG/STK.

MATERIALE: 120x10 MM
ANTAL: 16 STK.

FODPLADE GAVLSØJLE
STANDARD

FG40140

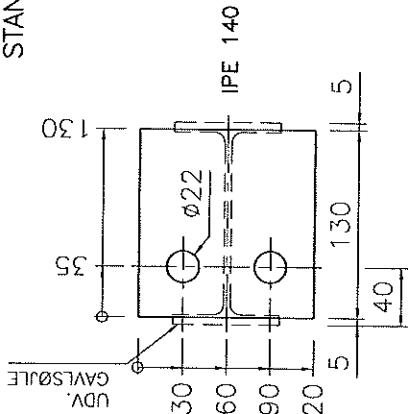


VEGT: 1,2 KG/STK.

MATERIALE: 120x10 MM
ANTAL: 16 STK.

ÅSELAPPER (T)

ALM T 150

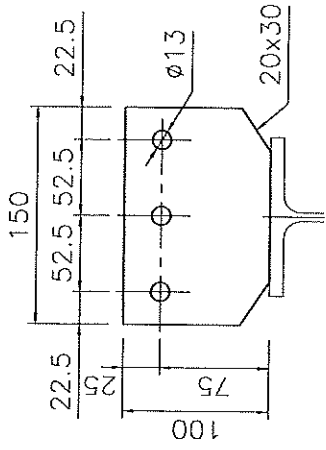

VEGT: 0,9 KG/STK.


MATERIALE: 150x8 MM
ANTAL: [] STK.

GAVLSØJLEFASTG.

TIL ALM. SPÆR
STANDARD

TGFA0107


GAVL RAMME
IPE 160

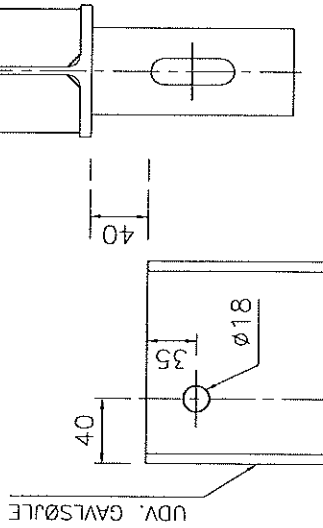

SØJLENR.: (1) TIL (8)

DATO: 21.09.10	TEGN.NR:	61.1
INT:	SKO	
SAG NR:	14883	
BYGHERRE:	STENISENGEVEJ 20	
EMNE:	PLADER OG DETALJER	
DS FABRIN A/S		

1483A6101

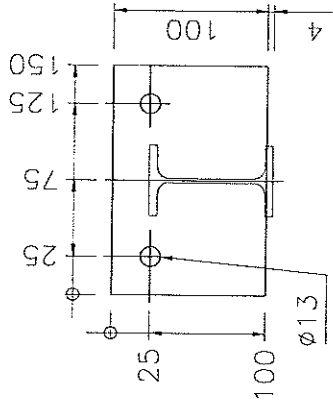


BESLAG

MATERIALE: 5x100x150 MM
 ANTAL: 72 STK.

L = 800 mm

IPE 80

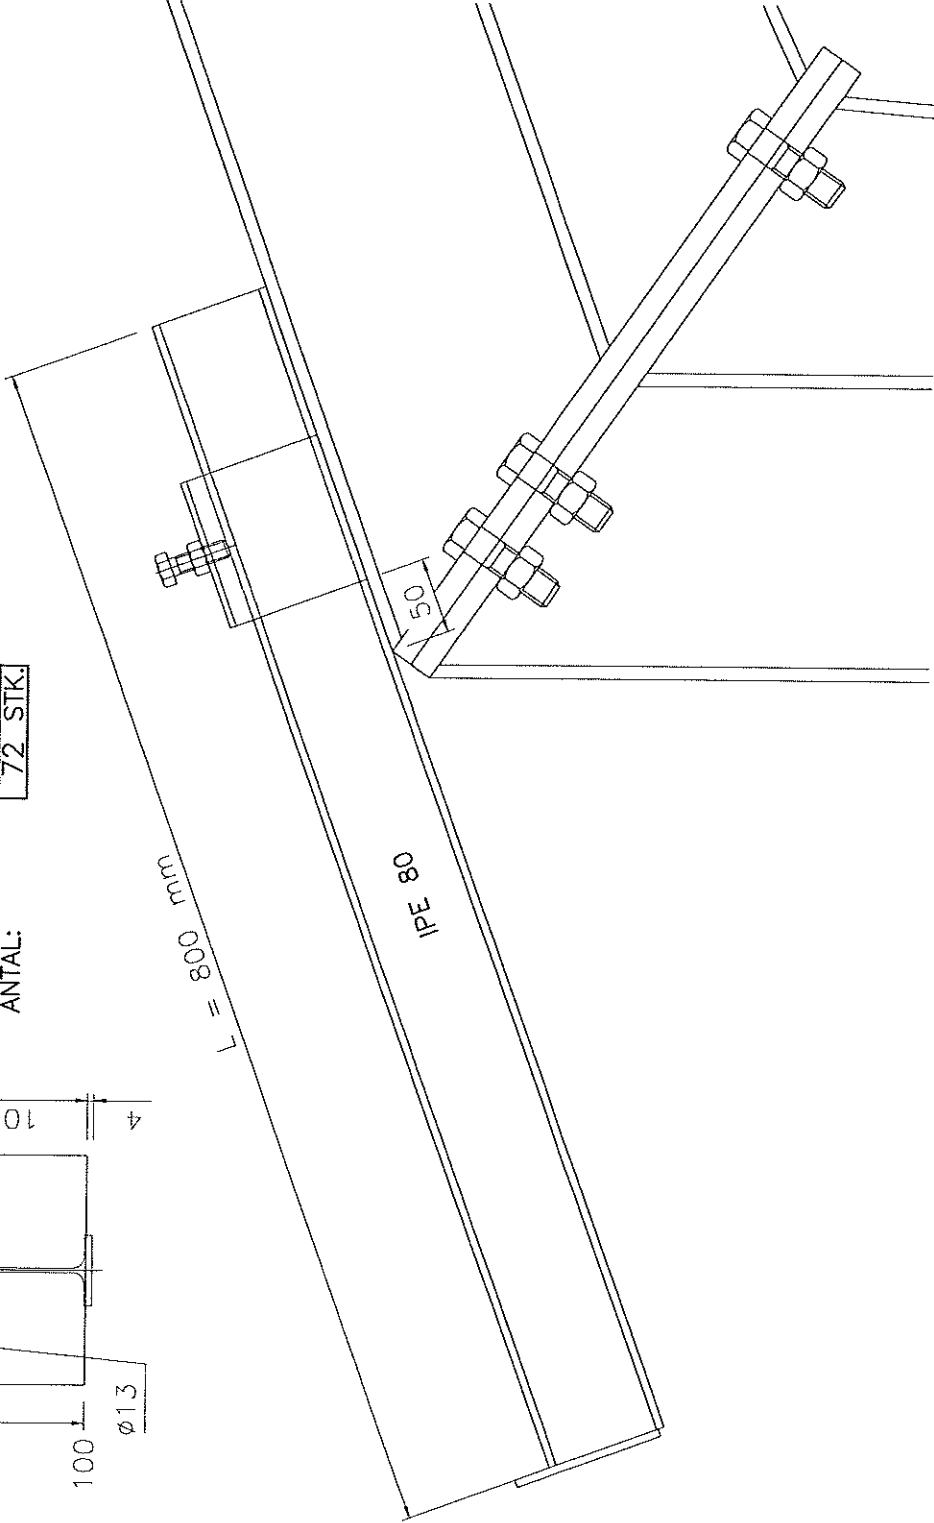

DS80/80
STANDARD


DATO: 01.09.10		TEGN.NR:
INT:	SKO	66.1
SAG NR: 14883		
BYGHERRE: STENISENGEVEJ 20		
EMNE: DS UDHÆNG TIL TRÆASE 72 STK. SOM VIST HER		
DS FABRIN A/S		

1483A6601

KIPNINGSBESLAG
STANDARD

K/325

BK325

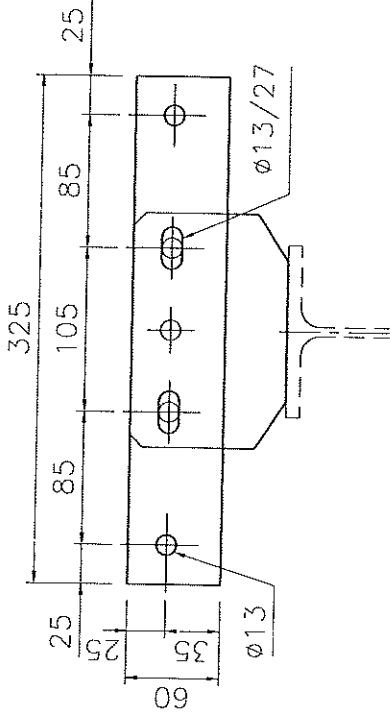

K14.1

MATERIALE: 60x8 MM
ANTAL: 56 STK.

INT:	SKO	TEGN.NR:	66.2
SAG NR: 14883		BYGHERRE:	
STENISENGEVEJ 20		EMNE:	
KIPNINGSBESLAG		14883A6602	
DS FABRIN A/S			